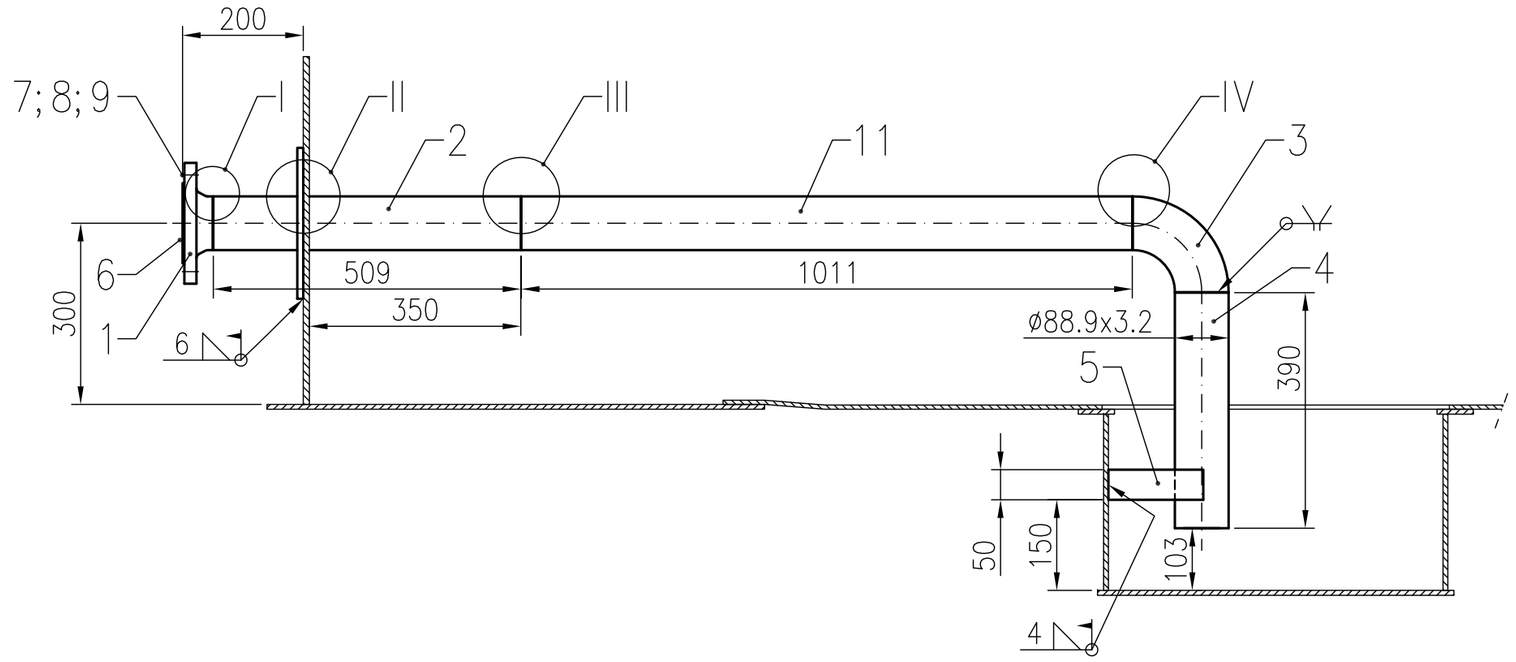

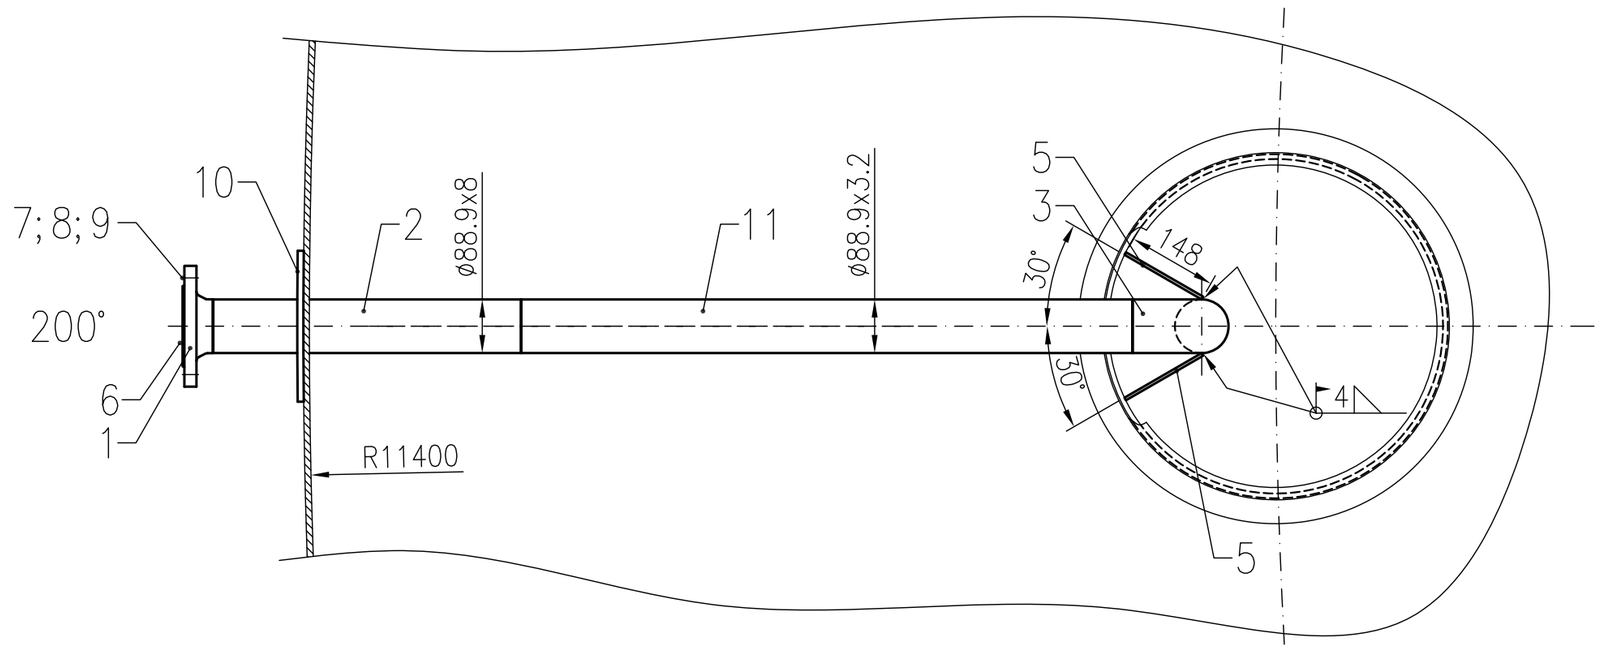

ЕЛЕМЕНТ 10
МАЩАБ 1:5

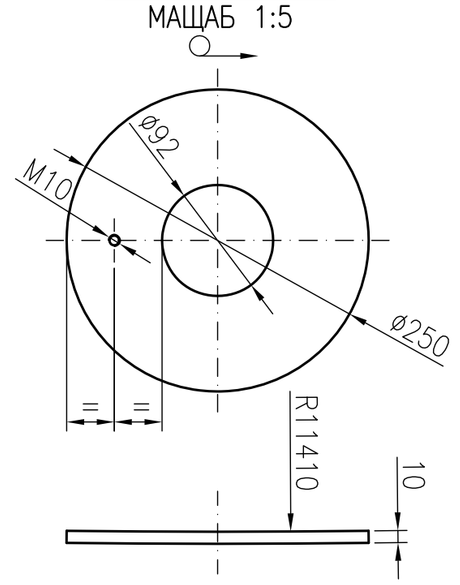

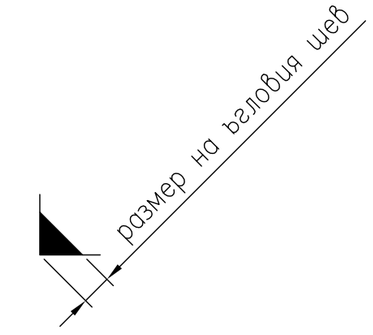

ДЕТАЙЛ I
МАЩАБ 1:1

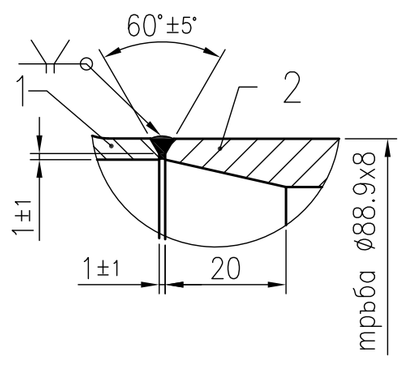

ДЕТАЙЛ II
МАЩАБ 1:1

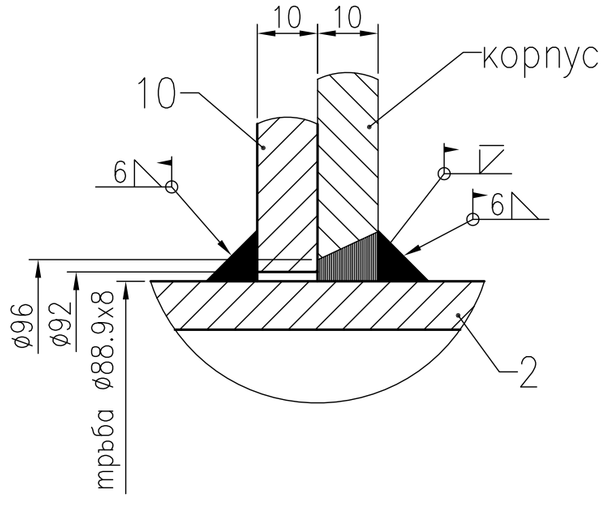

ДЕТАЙЛ III
МАЩАБ 1:1

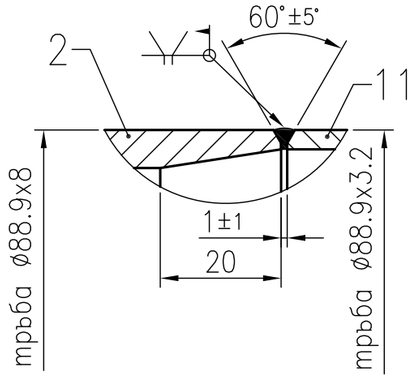

ДЕТАЙЛ IV
МАЩАБ 1:1

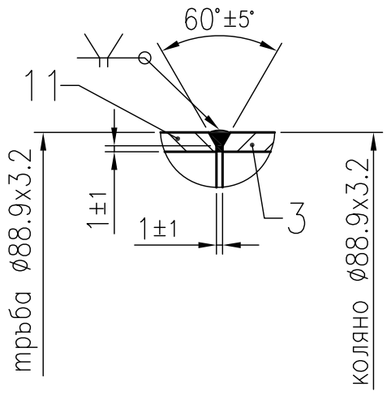

Забележки:
1. Всички размери освен специално посочените са в [mm].
2. Използвани конструкционни стомани - по БДС EN 10025.
3. Производство и монтаж на конструкцията - по БДС EN 14015:2005.
4. Означения на заваръчните шевове - по БДС EN 22553.
5. Заваръчните шевове се контролират съгласно БДС EN 14015:2005.
6. Всички челни заваръчни шевове се изпълняват с пълно проваряване и се подлагат на 100 % контрол, доказващ качеството на изпълнението им.

Университет по Архитектура, Строителство и Геодезия			
Катедра "Метални, дървени и пластмасови конструкции"			
Курсов проект	Стоманен цилиндричен резервоар	Формат	A2
Съдържание	ЩУЦЕР ЗА ДРЕНАЖ DN80 PN16	Мащаб	1:10
Студент		Дата	
Р-л проект		Чертеж	