Разрез А–А
Мащаб 1:70

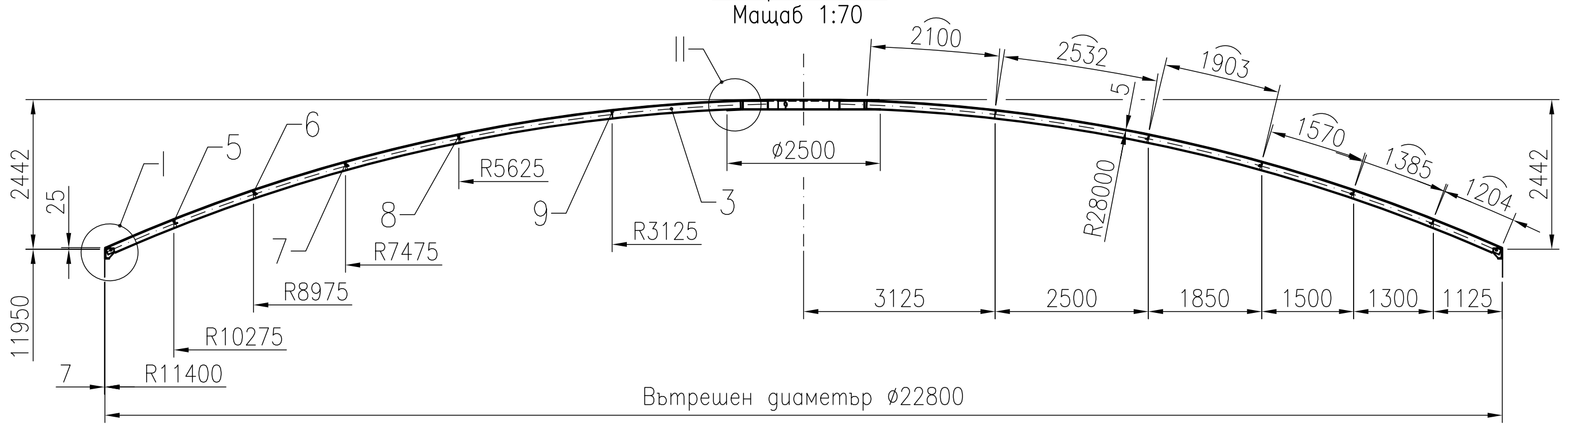

Детайл I
Мащаб 1:5

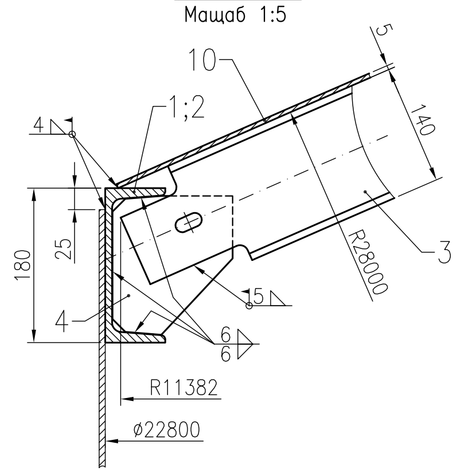

Детайл II
Мащаб 1:5

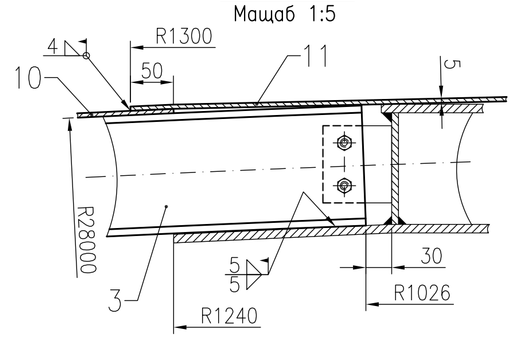

Детайл III
Мащаб 1:5

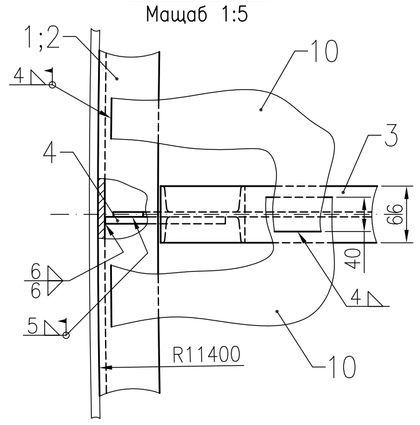

Елемент 1–2;2–2
Мащаб 1:5

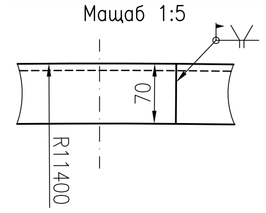

План покрив
Мащаб 1:70

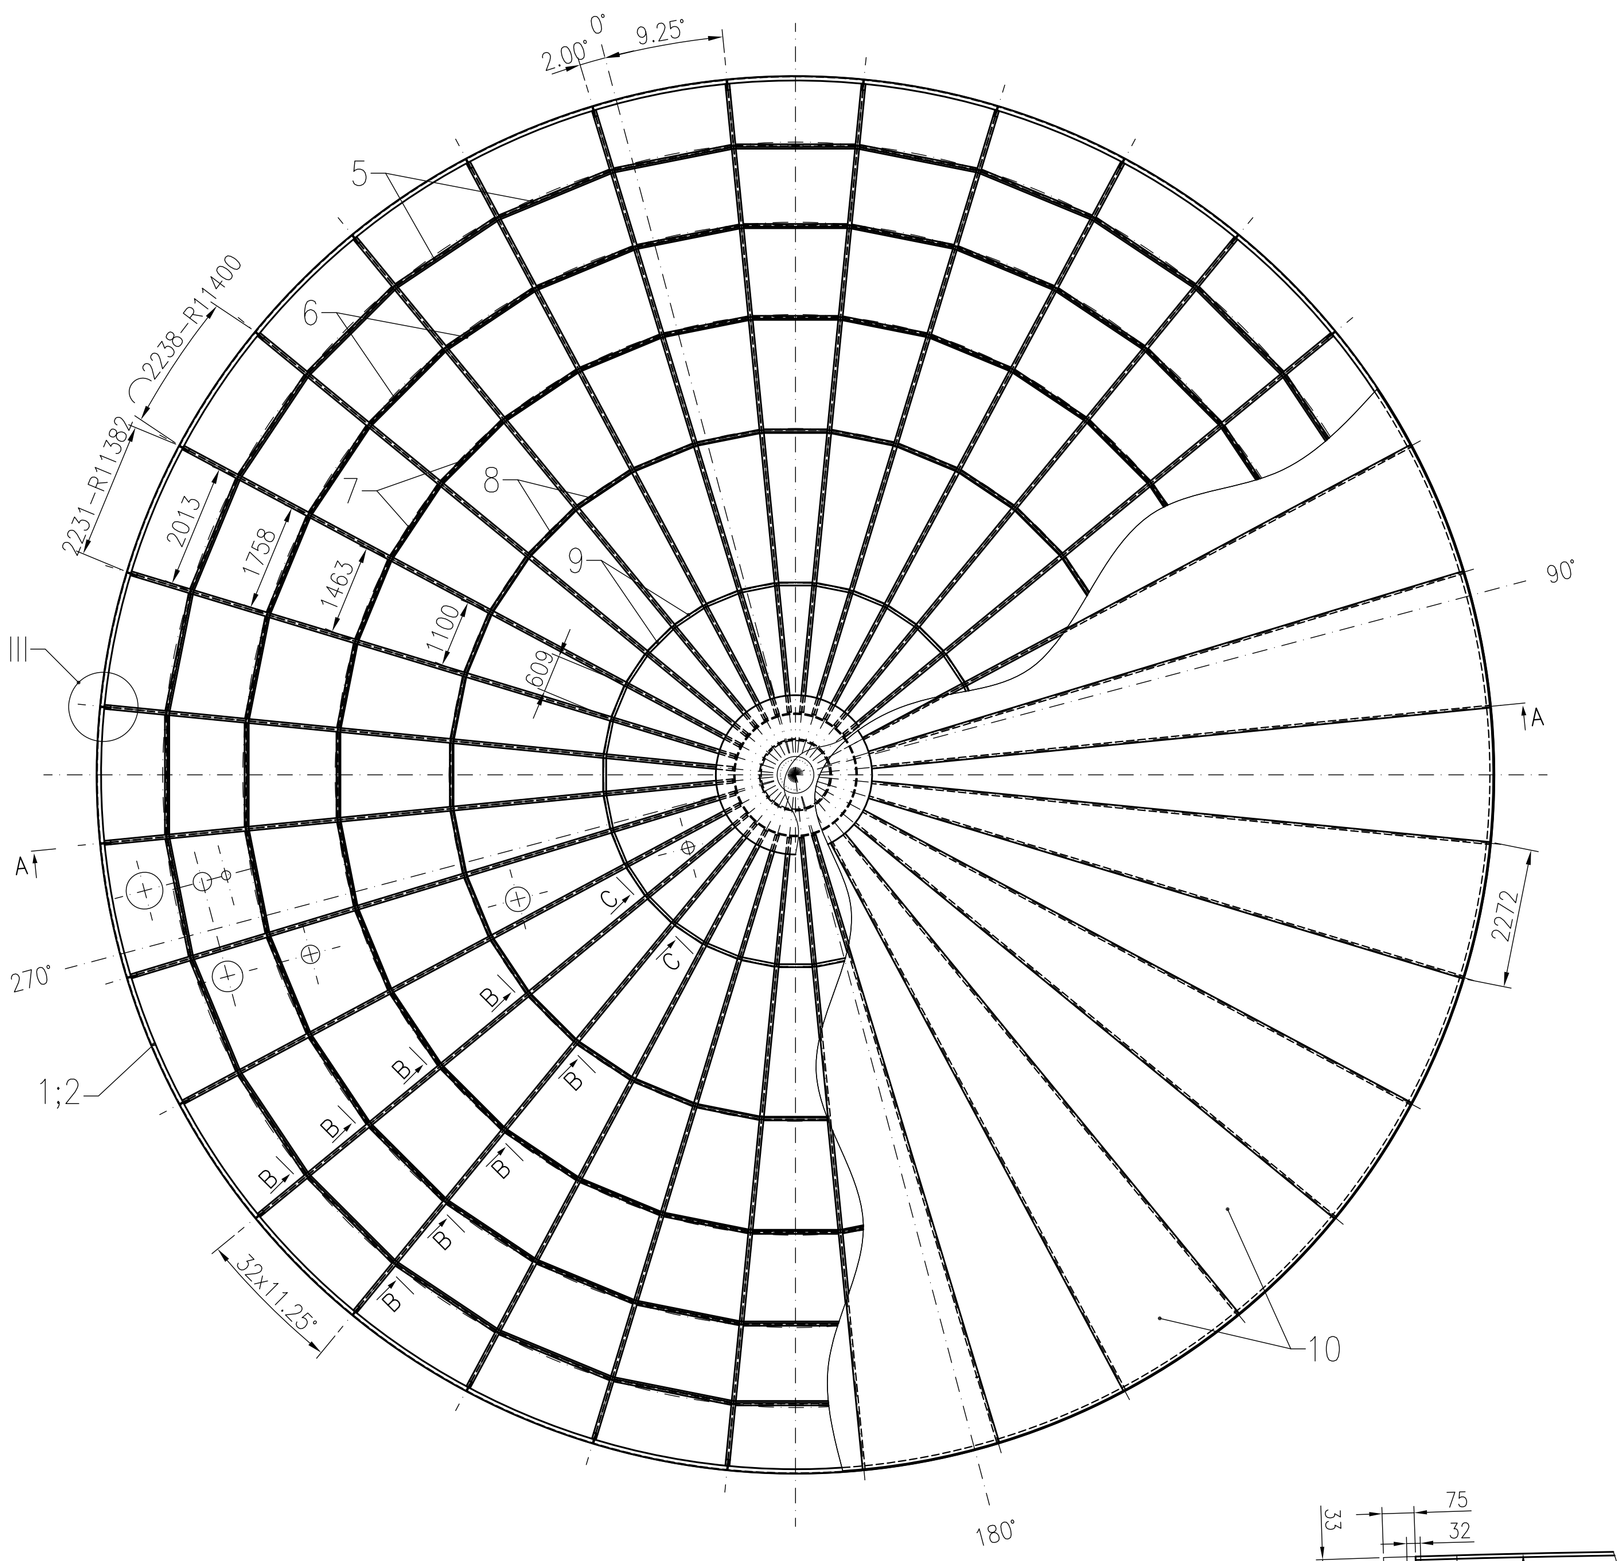

Елемент 10
Мащаб 1:50

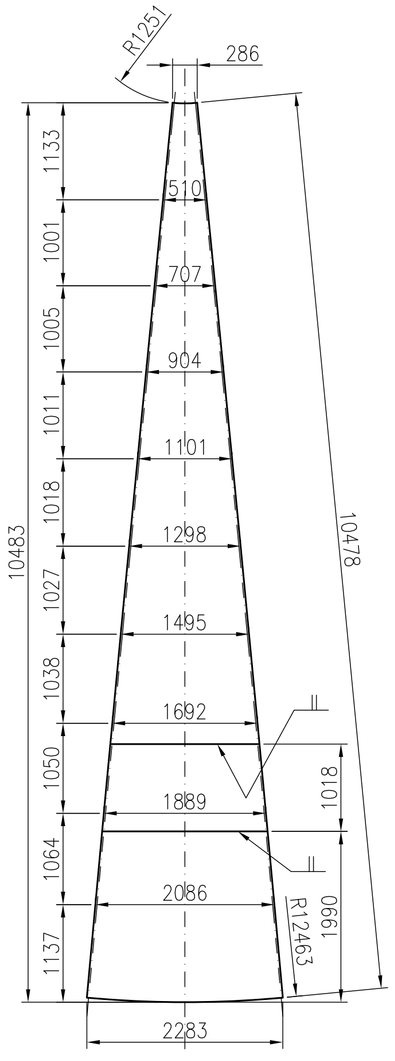

Разрез В–В
Мащаб 1:5

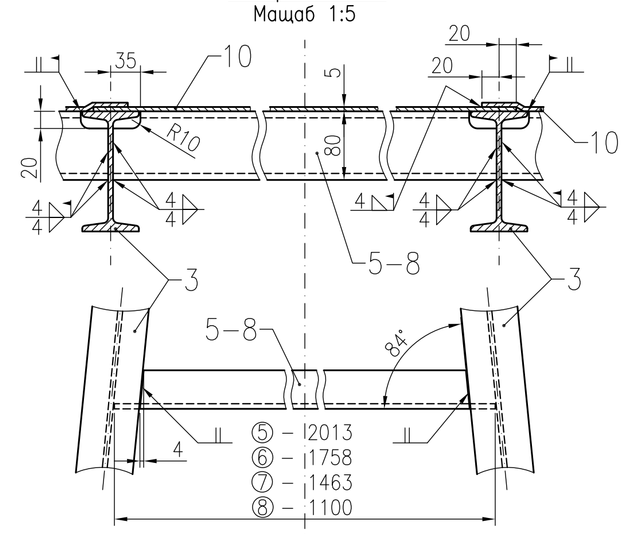

Елемент 5;6;7;8
Мащаб 1:5

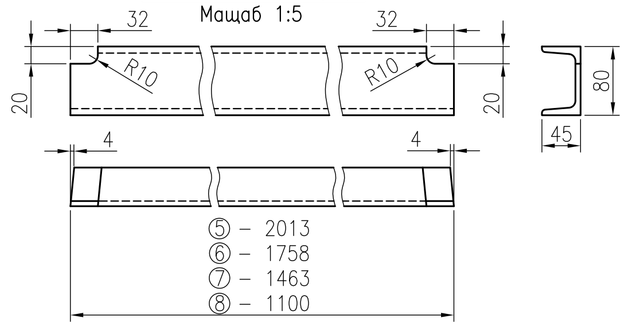

Елемент 9
Мащаб 1:5

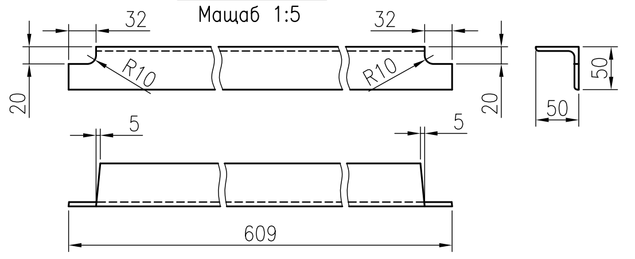

Разрез С–С
Мащаб 1:5

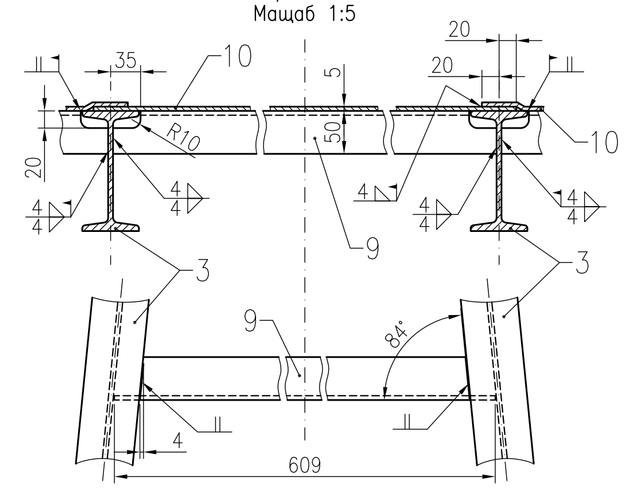

Елемент 11
Мащаб 1:50

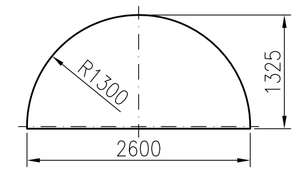

Елемент 3
Мащаб 1:10 ○10678

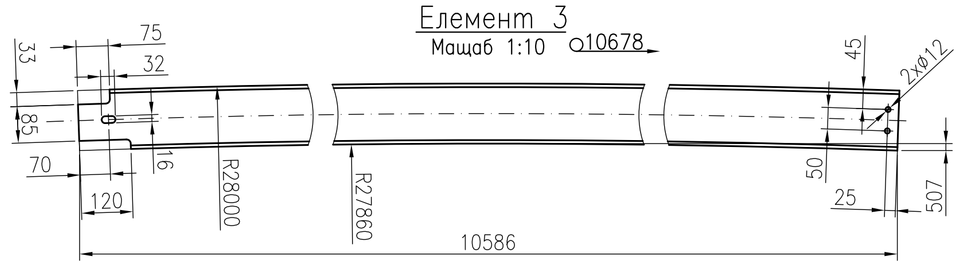

Елемент 4
Мащаб 1:2

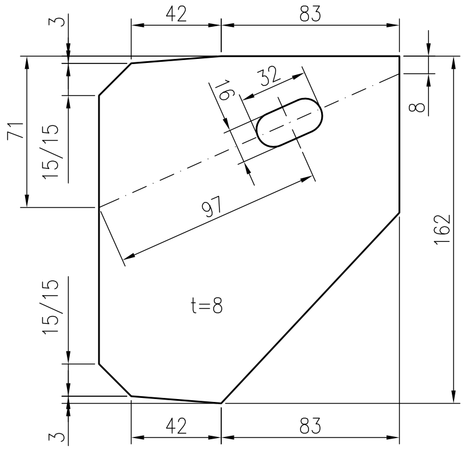

размер на заварка шев

Забележки:
1. Всички размери освен специално посочените са в [mm].
2. Използваните конструкционни стомани са съгласно БДС EN 10025.
3. Производство и монтаж на конструкцията - по БДС EN 14015:2005.
4. Означения на заваръчните шевове - по БДС EN 22553.
5. Цифрите в означенията на заваръчните шевове показват тяхната дебелина.
6. Заваръчните шевове се контролират съгласно БДС EN 14015:2005.
7. Всички челни заваръчни шевове се изпълняват с пълно проваряване и се подлагат на 100 % контрол, доказващ качеството на изпълнението им.

Университет по Архитектура, Строителство и Геодезия

Катедра "Метални, дървени и пластмасови конструкции"

Курсов проект	Стоманен цилиндричен резервоар	Формат	A1
Съдържание	ПОКРИВ НА РЕЗЕРВОАРА	Мащаб	1:5
Студент		Дата	
Р-л проект		Чертеж	

A1FR DWG 10=1