A–A
M 1:5

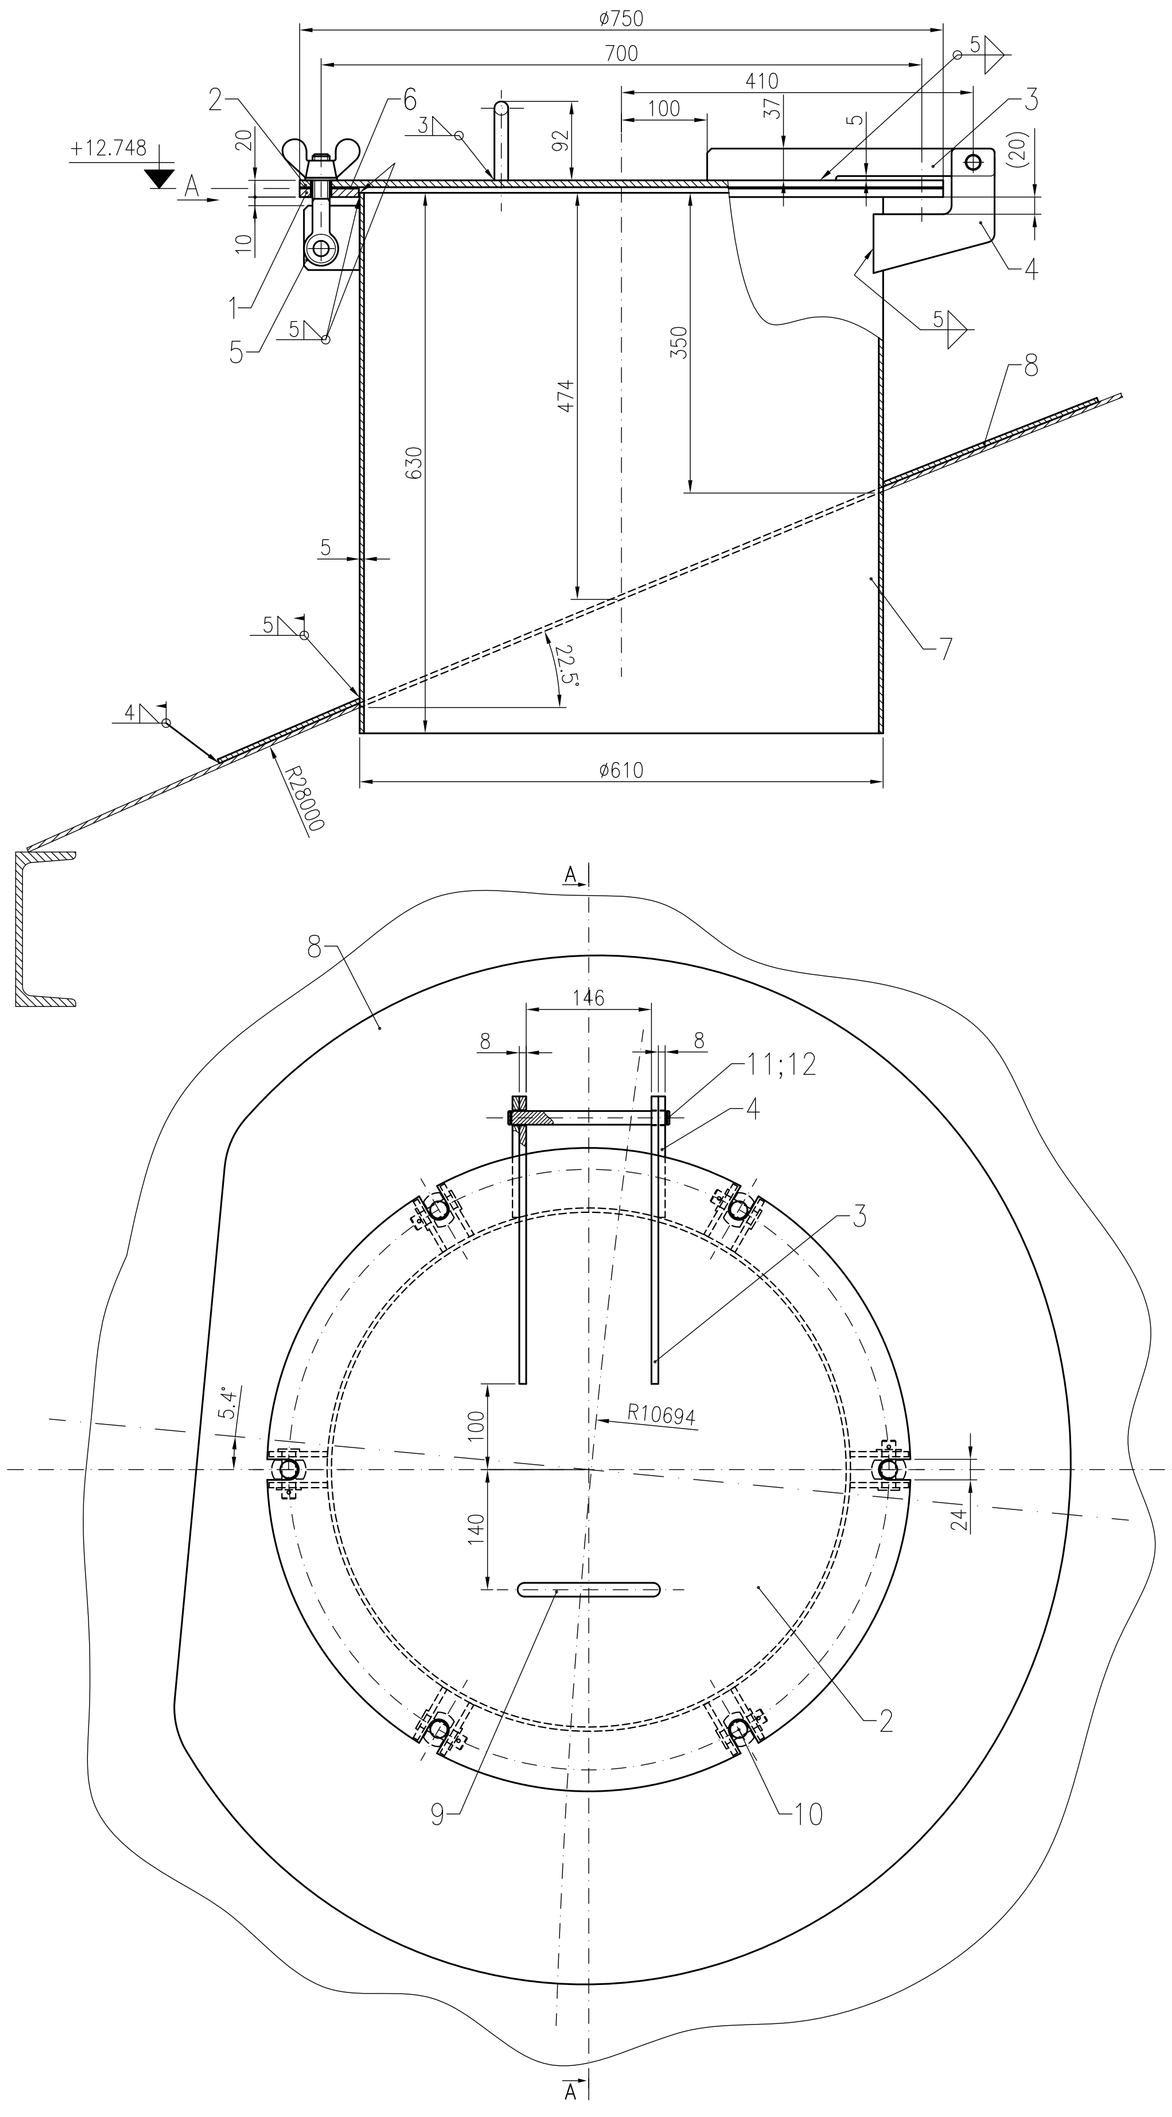

ЕЛЕМЕНТ 1

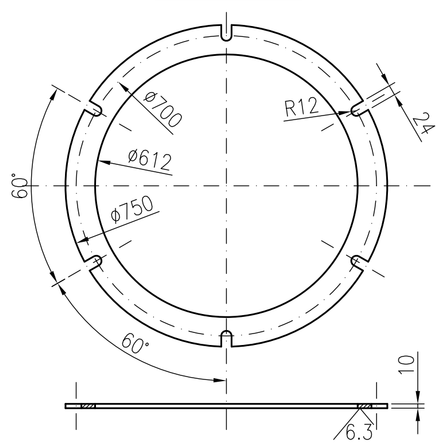

ЕЛЕМЕНТ 2

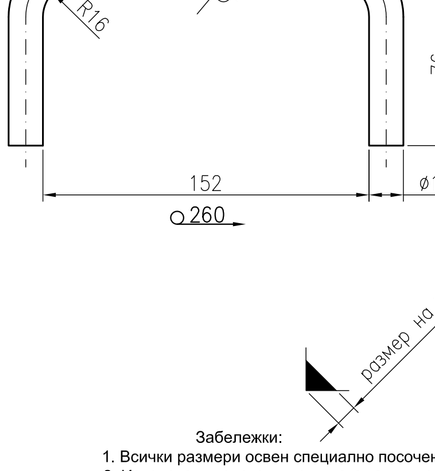

ЕЛЕМЕНТ 4
МАЩАБ 1:2

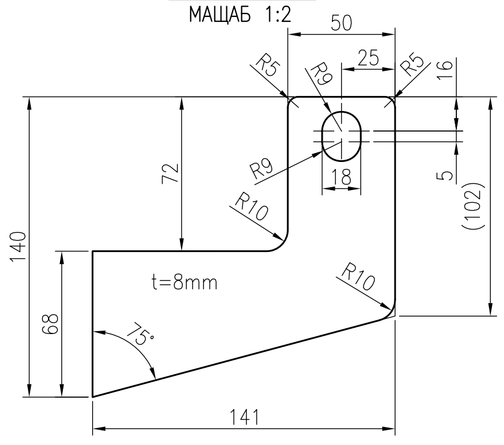

ЕЛЕМЕНТ 9
МАЩАБ 1:2

ЕЛЕМЕНТ 12
МАЩАБ 1:1

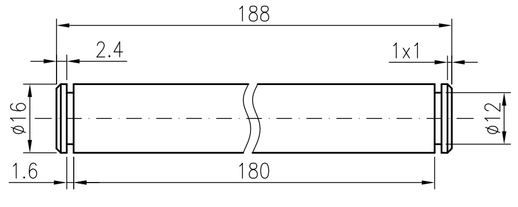

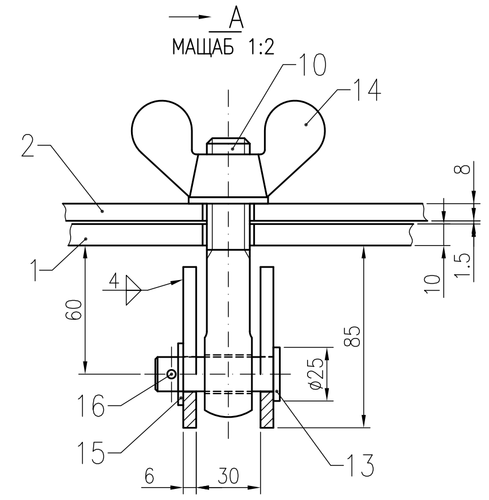

ЕЛЕМЕНТ 3
МАЩАБ 1:2

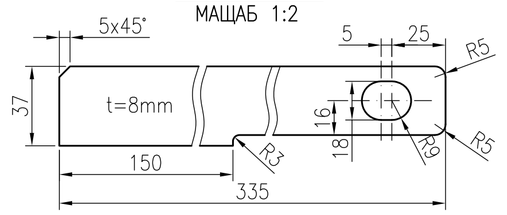

ЕЛЕМЕНТ 5
МАЩАБ 1:2

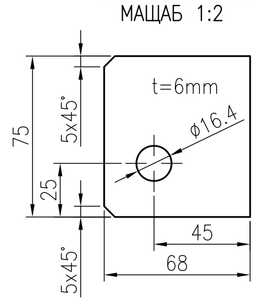

ЕЛЕМЕНТ 8

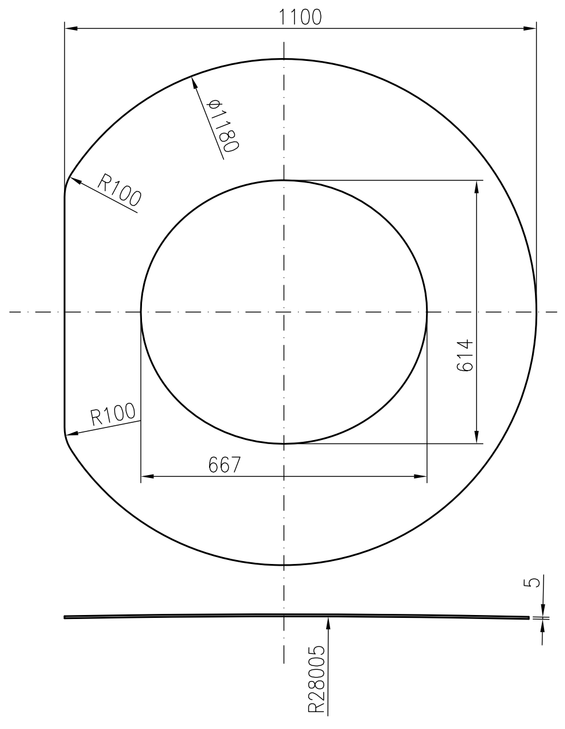

размер на валовия шев

Забележки:
1. Всички размери освен специално посочените са в [mm].
2. Използвани конструкционни стомани - по БДС EN 10025.
3. Производство и монтаж на конструкцията - по БДС EN 14015:2005.
4. Означения на заваръчните шевове - по БДС EN 22553.
5. Заваръчните шевове се контролират съгласно БДС EN 14015:2005.
6. Всички челни заваръчни шевове се изпълняват с пълно проваряване и се подлагат на 100 % контрол, доказващ качеството на изпълнението им.

Университет по Архитектура, Строителство и Геодезия			
Катедра "Метални, дървени и пластмасови конструкции"			
Курсов проект	Стоманен цилиндричен резервоар	Формат	A1
Съдържание	ЛЮК DN600 В ПОКРИВА	Мащаб	1:10
Студент		Дата	
Р-л проект		Чертеж	

DWG 10=1